

RESIDENTIE PIETERSHOF

Appartement 7

1^{ste} verdieping hoekappartement ruim terras | Grote Heide 5 | Pelt




OPPERVLAKTES

woonoppervlak	104,2 m ²
terras	15,0 m ²
kelderberging	20,2 m ²
ondergrondse parking	17,2 m ²

HET APPARTEMENT

- 2 ruime slaapkamers
- badkamer en wc
- woonkamer met veel lichtinval
- open keuken met kookeiland
- ruim terras met pleinzicht
- ondergrondse parking
- ruime afgesloten kelderberging
- gelegen in rustige dorpskern

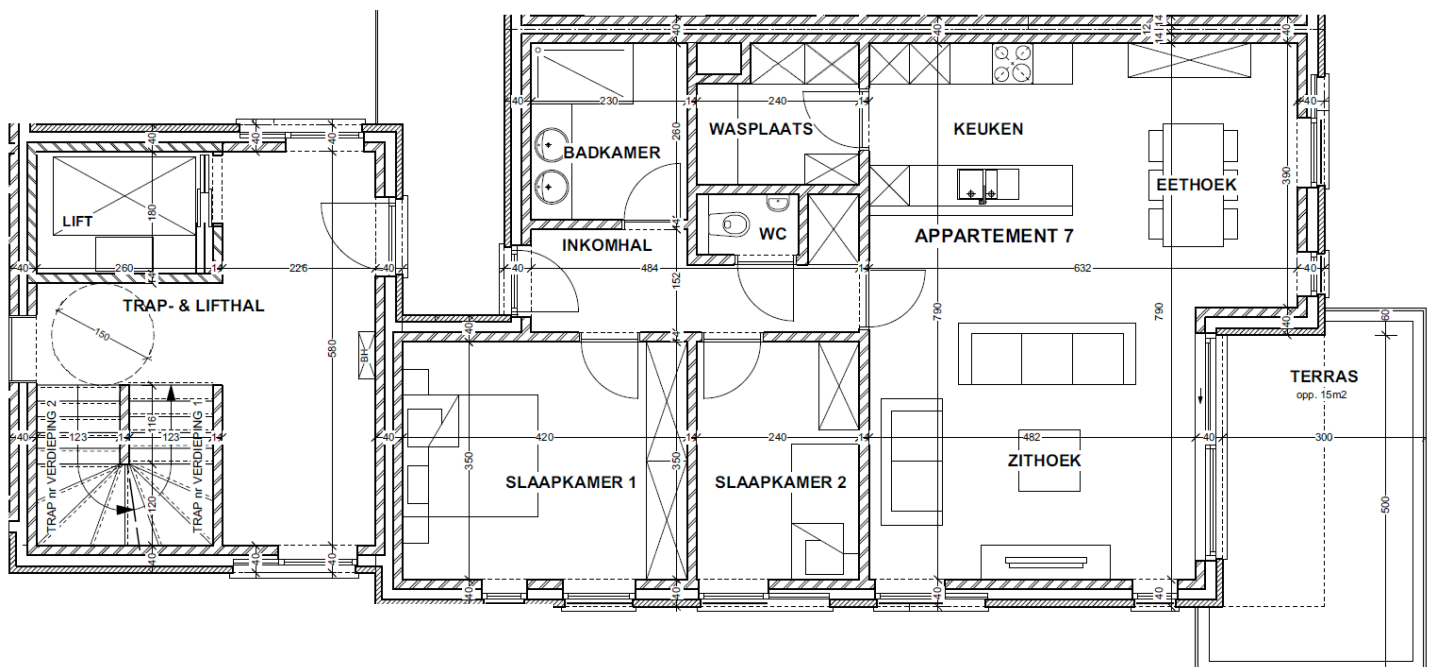

Wolfstraat 59 | 3900 PELT
+32 486 84 60 70

www.wvvastgoed.be
info@wvvastgoed.be

BE 0721 658 818
IBAN BE13 6451 0540 0639



PROJECTEN MET PASSIE